

DOCELOWE UZUPEJNIENIE ZABUDOWY
PIERZEJ PLACU W ZWIĄZKU Z
UTRZYMANIEM HISTORYCZNEJ LINII
ZABUDOWY.

PRZENIESIENIE WSZYSTKICH
WΤÓRNYCH ELEMENTÓW MAŁEJ
ARCHITEKTURY Z PRZESTRZENI PLACU
MAIN. KAMIEŃ UPAMIĘTNIAJĄCE
WYDARZENIA MIASTA, RZĘBNY
DREWNIANE.

CHODNIKI JAKO OBRZEŻA I GRANICE
PLACU Z MATERIAŁOW NATURALNYCH
KAMIEŃ BRUK, PŁYTA) WG
PROJEKTU SZCZEGÓŁOWEGO.
UTRZYMANIE I UZUPEJNIENIE LINII
ZADRZEWIENIA WYZNACZAJĄCEJ
HISTORYCZNY LINIOWDROG I PLACÓW.

REKLAMY DO LIKWIDACJI.


LIKWIDACJA NAPOWIETRZNEJ
INFRASTRUKTURY LINIOWEJ Z
WPROWADZENIEM OŚWIETLENIA O
FORMACH HISTORYZUJĄCYCH.

ZACHOWANIE REPRESENTACYJNEGO
UKŁADU PRZESTRZENNEGO POJĄCZENIA
PLACU 1 MAJA UL. KOŁCISZKI Z DAWNYM
RYNKIEM POD WZGLĘDEM ROZMIARÓW
ARCHITEKTONICZNYCH, URBANISTYCZNYCH
I KOMUNIKACYJNYCH.

KOMPOZYCJA ORAZ PRZEBIEG ALEI
WEWNĄTRZ PLACU PODKREŚLAJĄ
JEGO PIĘKOTNY CHARAKTER -
FUNKCJA PUBLICZNA.
NAWIERZCHNIA PŁYTY PLACU Z
MATERIAŁÓW NATURALNYCH LUB
ZBLIŻONYCH O WYSOKICH WALORACH
ESTETYCZNYCH.

LIKWIDACJA WΤÓRNEGO OGRODZENIA
ORAZ NASADZEŃ WJĄCZENIE
POMNIKA W JEDNOLITY UKŁAD
PRZESTRZENNY PLACU Z
EWENTUALNYM PODKREŚLENIEM
ODMIENNYM RODZAJEM NAWIERZCHNI.

WNĘTRZE TERENU ZIELONEGO
DODATKOWO OTWARTE Z
ZACHOWANIEM I UZUPEJNIENIEM
ZIELENI W GRANICACH
WYTŁCZAJĄCYCH PLAC W CELU
PODKREŚLENIA UKŁADU
PRZESTRZENNEGO.

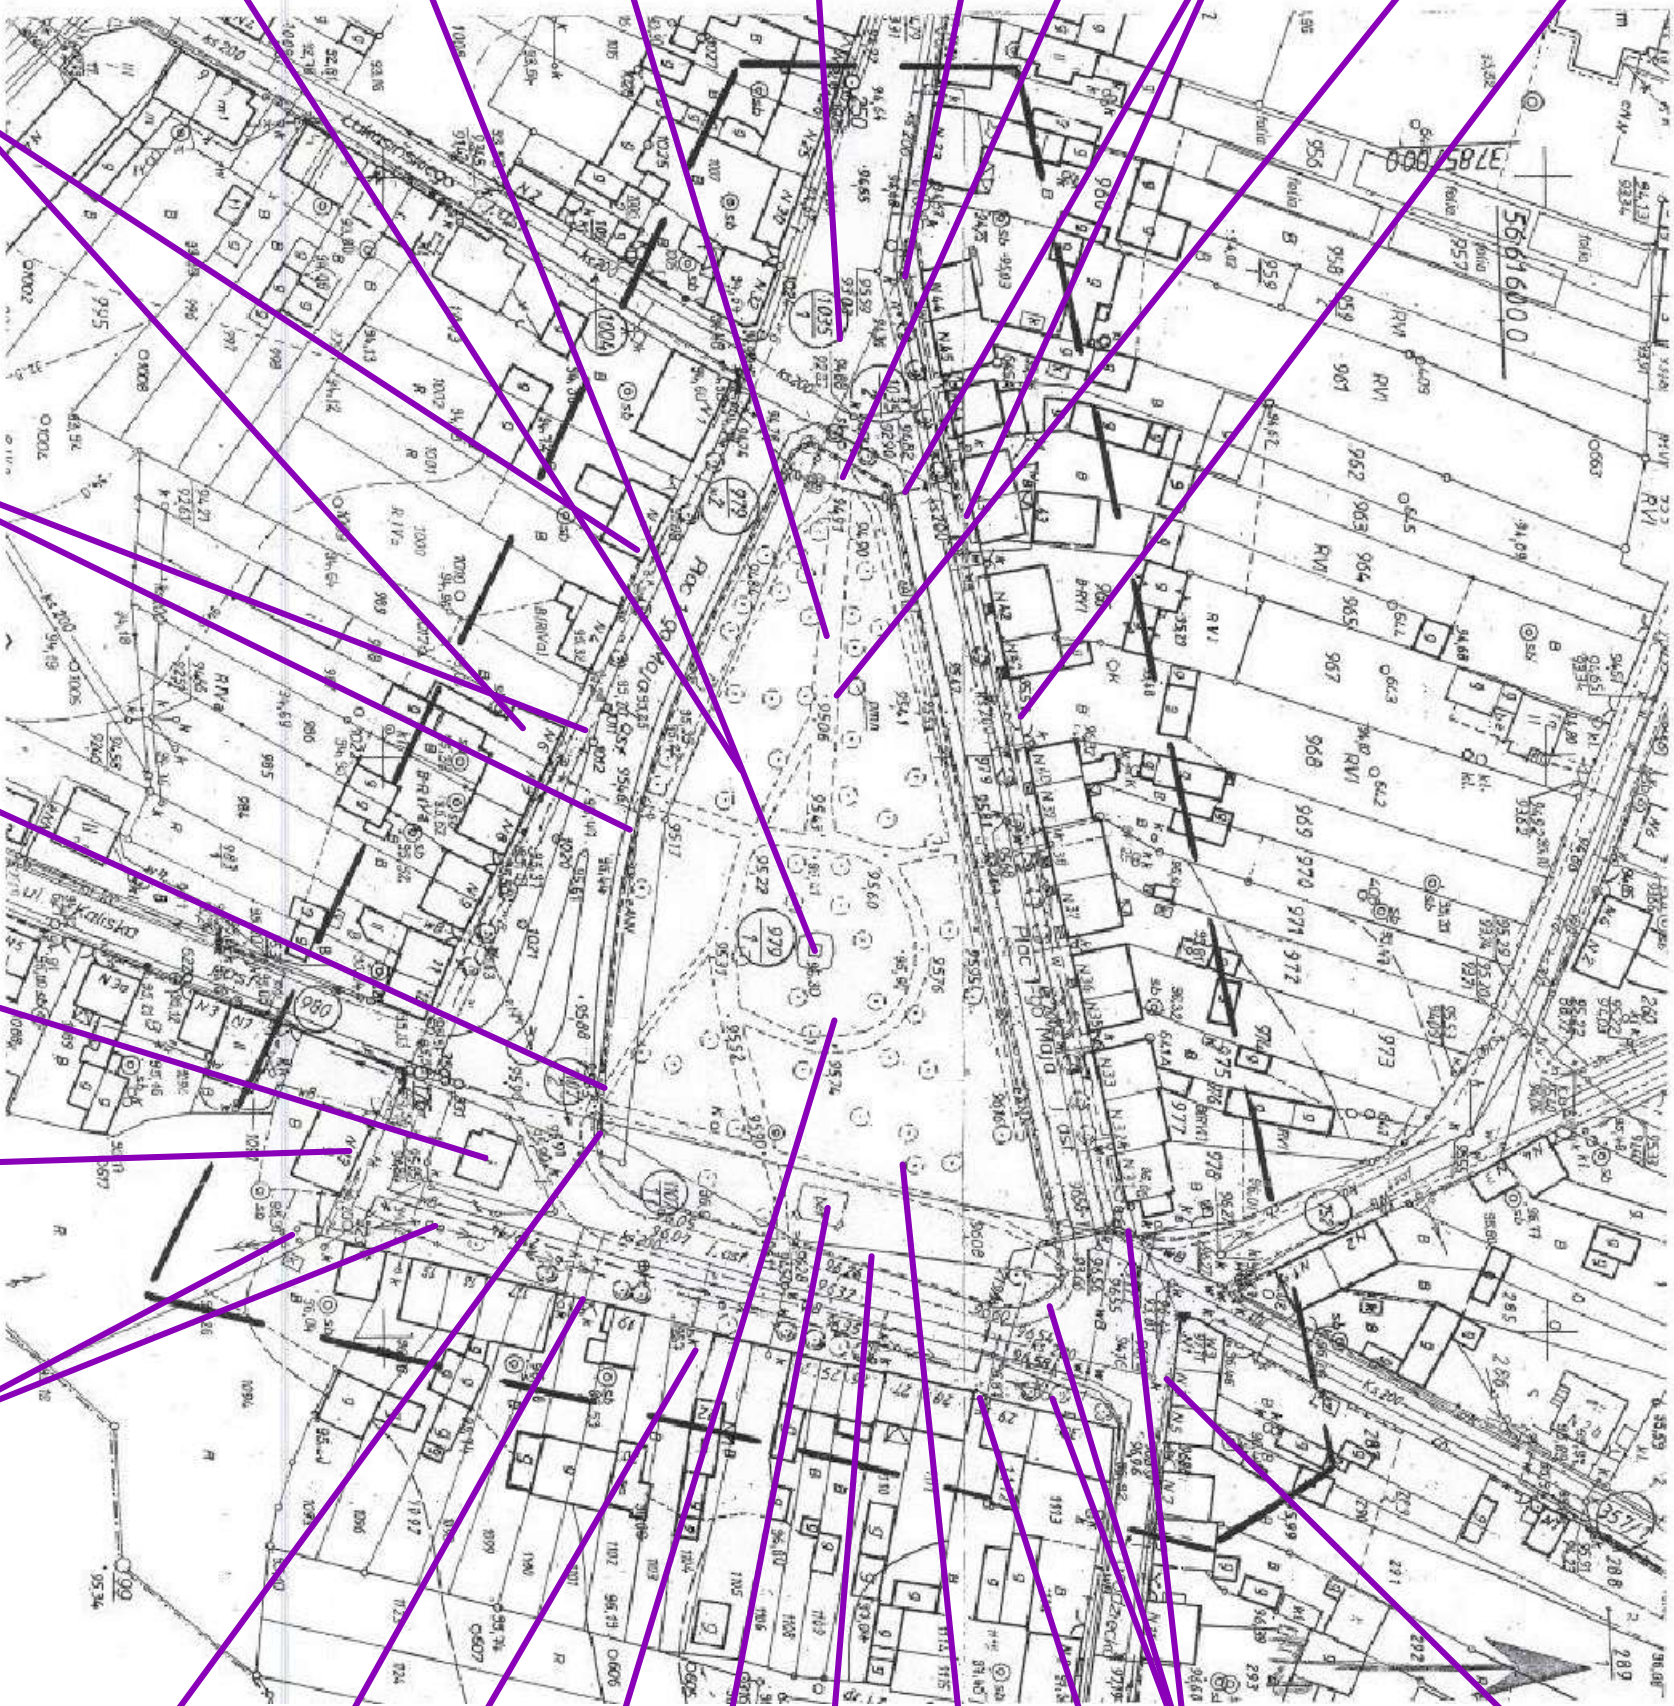

DOCELOWE UZUPEJNIENIE ZABUDOWY
PIERZEJ PLACU W ZWIĄZKU Z
UTRZYMANIEM HISTORYCZNEJ LINII
ZABUDOWY.

CHODNIKI JAKO OBRZEŻA I GRANICE
PLACU Z MATERIAŁOW NATURALNYCH
KAMIEŃ BRUK, PŁYTA) WG
PROJEKTU SZCZEGÓŁOWEGO.
UTRZYMANIE I UZUPEJNIENIE LINII
ZADRZEWIENIA WYZNACZAJĄCEJ
HISTORYCZNY LINIOWDROG I PLACÓW.

REKLAMY DO LIKWIDACJI.

PAWILON HANDLOWY
DO LIKWIDACJI.

LIKWIDACJA NAPOWIETRZNEJ
INFRASTRUKTURY LINIOWEJ Z
WPROWADZENIEM OŚWIETLENIA O
FORMACH HISTORYZUJĄCYCH.

DOCELOWE UZUPEJNIENIE ZABUDOWY
PIERZEJ PLACU W ZWIĄZKU Z
UTRZYMANIEM HISTORYCZNEJ LINII
ZABUDOWY.

LIKWIDACJA NAPOWIETRZNEJ
INFRASTRUKTURY LINIOWEJ Z
WPROWADZENIEM OŚWIETLENIA O
FORMACH HISTORYZUJĄCYCH.

CHODNIKI JAKO OBRZEŻA I GRANICE
PLACU Z MATERIAŁOW NATURALNYCH
KAMIEŃ BRUK, PŁYTA) WG
PROJEKTU SZCZEGÓŁOWEGO.
UTRZYMANIE I UZUPEJNIENIE LINII
ZADRZEWIENIA WYZNACZAJĄCEJ
HISTORYCZNY LINIOWDROG I PLACÓW.

DOCELOWO UZUPEJNIENIE ZABUDOWY
ALTERNATYWNE W FORMIE PEŁNYCH
OGRODZEŃ. ZAMKNIĘCIE PIERZEJ -
HISTORYCZNA LINIA ZABUDOWY.

LIKWIDACJA PLACU ZABAW.
WΤÓRNYCH MIEJSC SIEDZĄCYCH,
KOSZY ORAZ OŚWIETLENIA.

LIKWIDACJA WΤÓRNEGO
WYGRÓDZENIA CENTRALNEJ
PRZESTRZENI RYNKU WRAZ Z
WΤÓRNYMI NASADZENIAMI - FUNKCJA
PUBLICZNA PLAC OGÓLNODOSTĘPNY.

BETONOWY PODEST DO LIKWIDACJI.

POZOSTAWIENIE STARODRZEWU W
OBRĘBIE FIGURY KOŁY WAWRZYŃCA
JAKO UPAMIĘTNIE NIEJSCA
DAWNEGO CMĘTARZA I KOŁCISZKI
PARAFIALNEGO.

DOCELOWE UZUPEJNIENIE ZABUDOWY
PIERZEJ PLACU W ZWIĄZKU Z
UTRZYMANIEM HISTORYCZNEJ LINII
ZABUDOWY.

DOCELOWO UZUPEJNIENIE ZABUDOWY
ALTERNATYWNE W FORMIE PEŁNYCH
OGRODZEŃ. ZAMKNIĘCIE PIERZEJ -
HISTORYCZNA LINIA ZABUDOWY.

NAWIERZCHNIA SPÓJNA Z PLANOWANĄ
NAWIERZCHNIĄ DLA CAŁEGO PLACU 1
MAJA(NP. KAMIENNA, BRUKOWA) W
RAMACH JEDNEGO PROJEKTU
NIEZALEŻNIE OD PODZIAŁÓW
FUNKCJONALNYCH I
WŁASNOŚCIOWYCH.