


PROGRAM ZAGOSPODAROWANIA
- FUNKCJA REPREZENTACYJNA I REKREACYJNA - ZAŁOŻENIA OGÓLNE

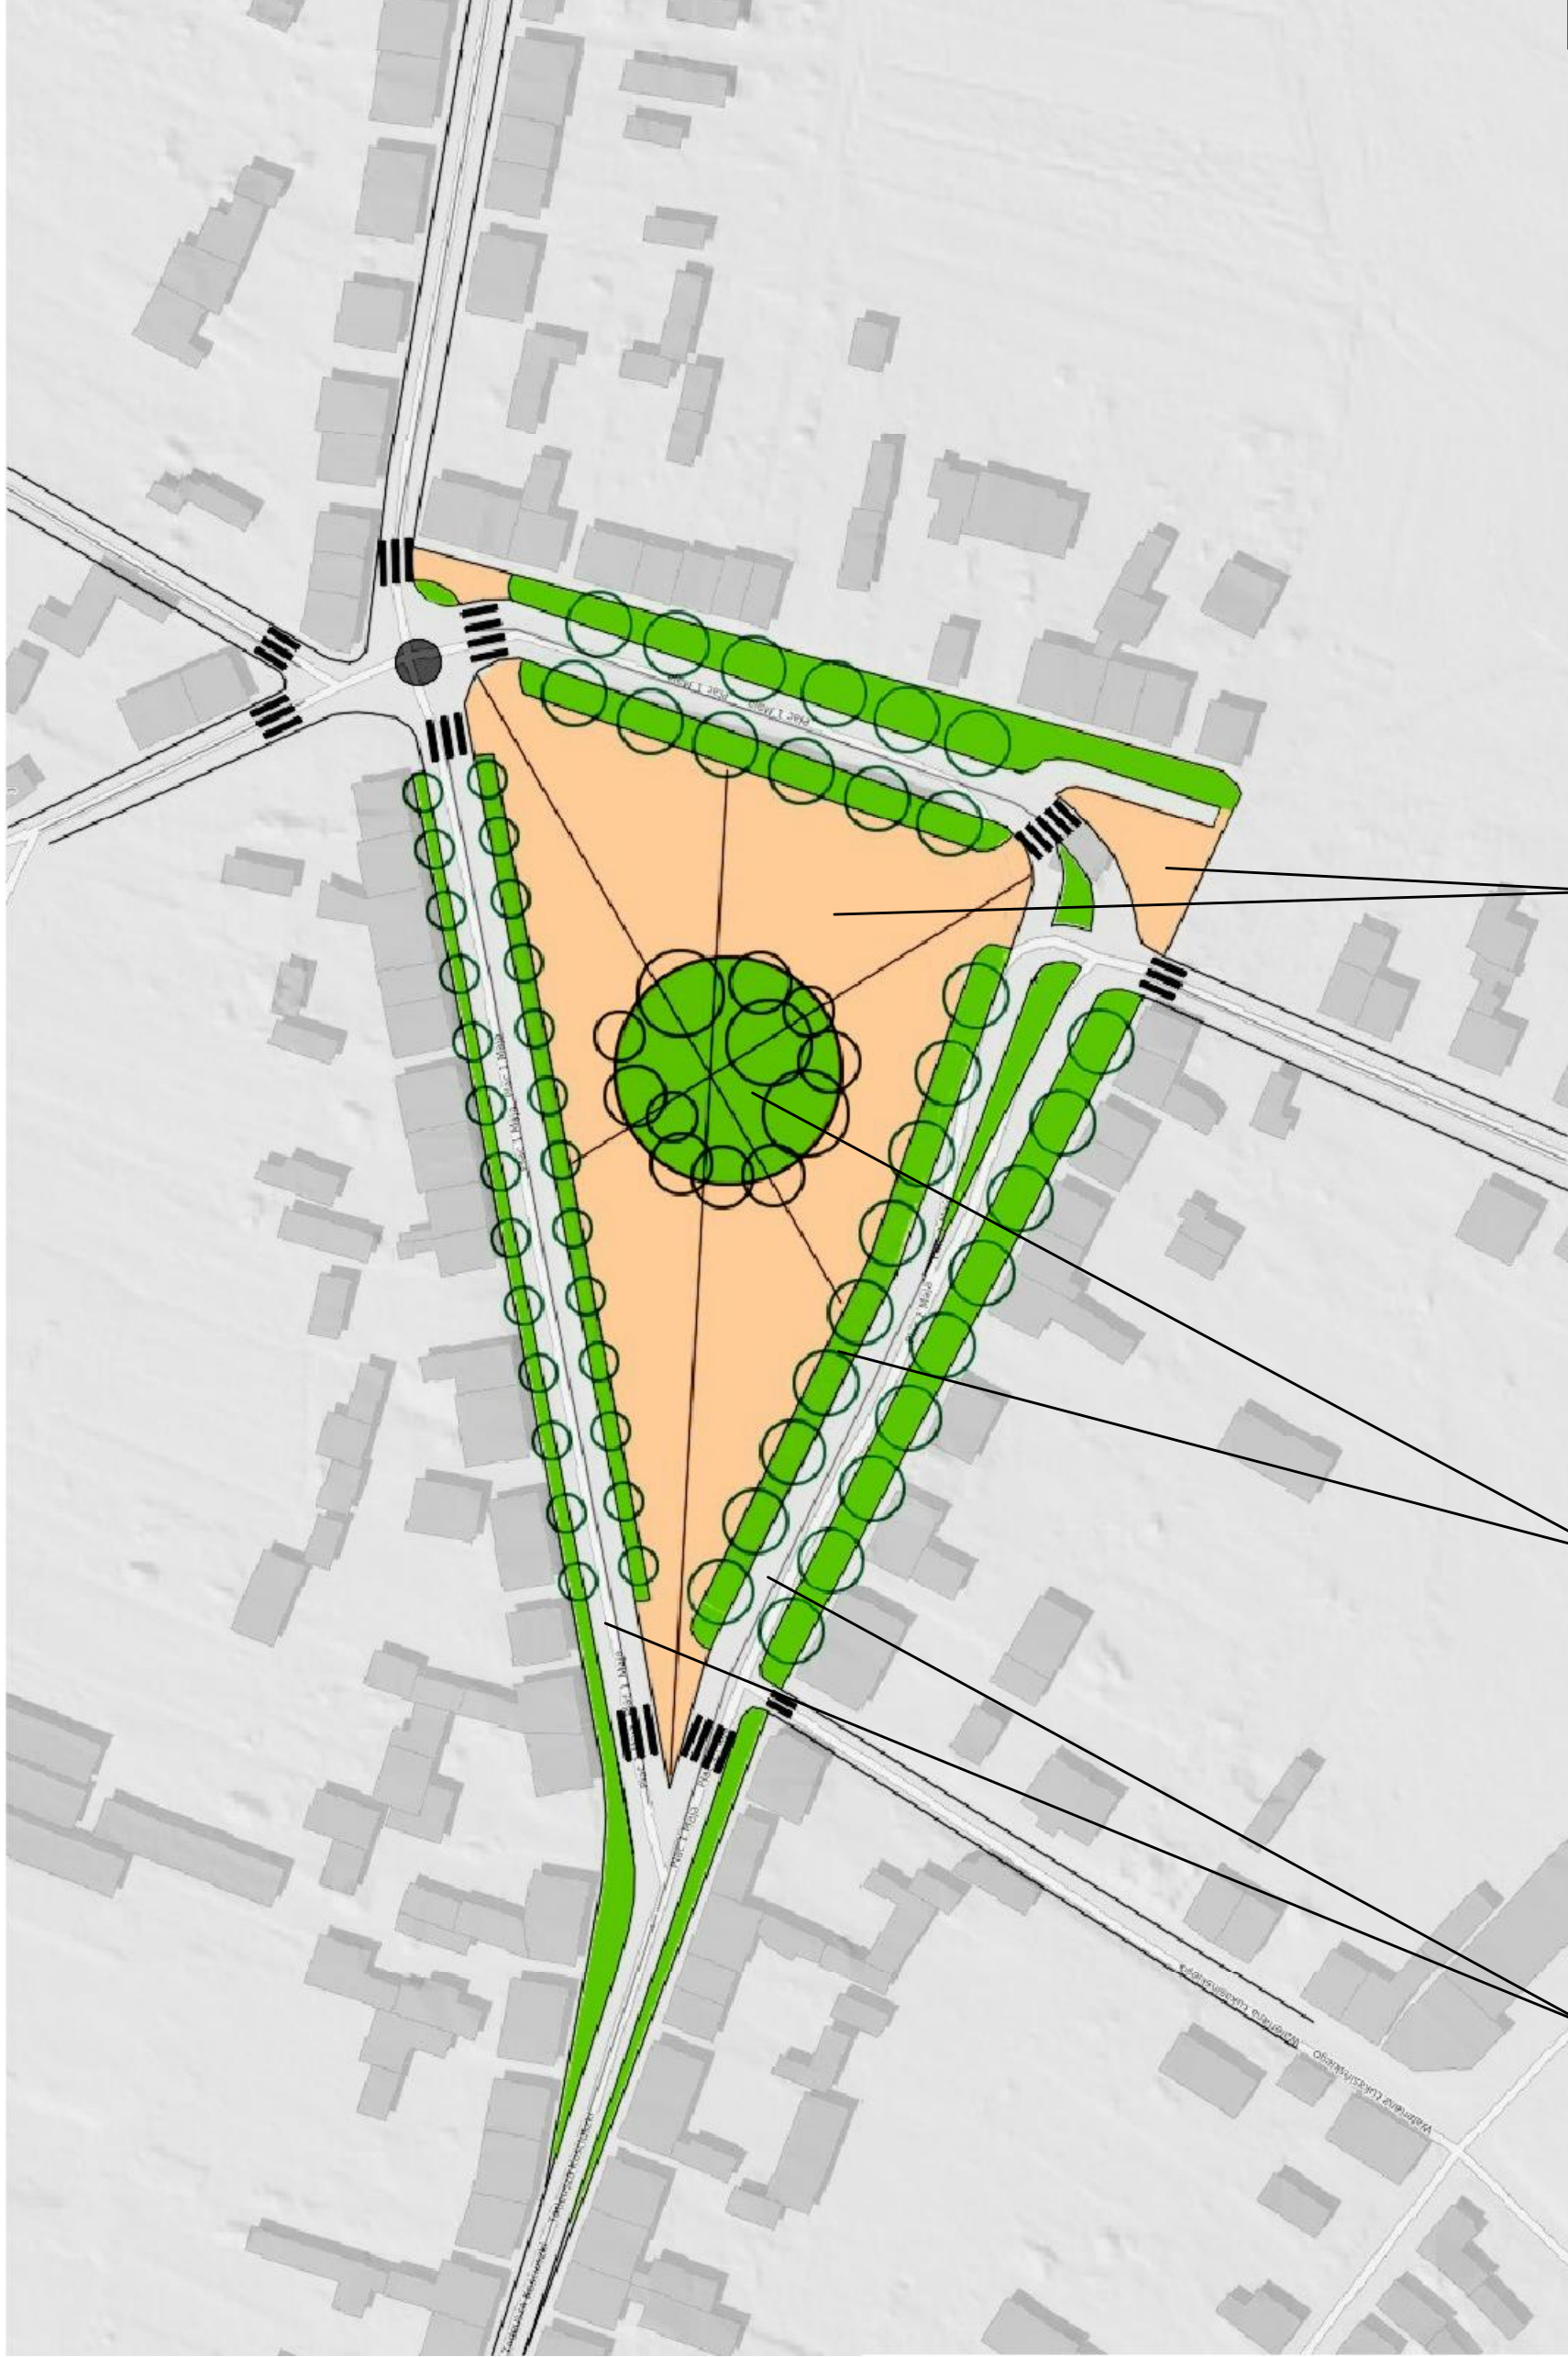

KOMUNIKACJA - NA WIERZCHNIA BITUMICZNA

ZIELEŃ ZORGANIZOWANA

NA WIERZCHNIA UTWARDZONA - KAMIEŃ NATURALNY

CHOCZ

DOKUMENTACJA KONSERWATORSKA
PROPONOWANY PROGRAM ZAGOSPODAROWANIA

WARIANT 2

DLA REWITALIZACJI CENTRUM MIASTA CHOCZ - PLAC 1 MAJA GM. CHOCZ