

BUD.MIESZK.1-KONDYGN.BRAK DETALU ARCH., DACH 2-SPADOWY KRYTY BLACH<WTORNA STOLARKA. BRAMA PRZEJAZDOWA.

BUD.MIESZK.1-KONDYGN.BRAK DETALU ARCH., DACH 2-SPADOWY KRYTY BLACH<WTORNA STOLARKA.

OGRODZENIE FRONTOWE POSESJI. PEJZ. W LINII ZABUDOWY ULICY.

BUD.MIESZK.1-KONDYGN.BRAK DETALU ARCH., DACH 2-SPADOWY KRYTY BLACH<WTORNE OTWORY I STOLARKA.

BUD.MIESZK.2-KONDYGN. W BUDOWIE. DACH 2-SPADOWY.BRAMA PRZEJAZD.

BUD.MIESZK.1-KONDYGN.BRAK DETALU ARCH., DACH 2-SPADOWY KRYTY BLACH<WTORNE OTWORY I STOLARKA.

OGRODZENIE PLACU. STALOWE. ANJUROWE OBSADZONE CIETYM <NWOPLTEM.

BUD.MIESZK.1-KONDYGN.BRAK DETALU ARCH., DACH 2-SPADOWY KRYTY BLACH<WTORNA STOLARKA.

BUD.MIESZK.1 KONDYGN. BRAK DETALU ARCH., DACH 2-SPADOWY KRYTY BLACH<WTORNA STOLARKA.

ZACHOWANY W CZŁOŚCI SZPALER DRZEW. BRAKI ZADRZEWIENIA. NIEREGULARNE ODLEG.<ODCI POMIŁDZY DRZEWAMI.

BUD. MIESZK. 2 PO<JXX W. 2-KONDYGN. DACH P<JASKI.

S.JIP BETONOWY ENERGETYCZNY I O<WIEIENIOWY

KOMUNIKACJA - NAWIERZCHNIA BITUMICZNA.

S.JIP OG.<OSZENIOWY, BETONOWY.

NAWIERZCHNIA <CIEKŁEK GRUNTOWA., NIEREGULARNA, WTORNE NASADZENIA <NWOPL<OTU.

POMNIK <W WAWRZYŃCZA W MIEJSCU D<KODCIO<A P<W<W WAWRZYŃCZA

STARODRZEW W M. PIERWOTNEGO CMENTARZA PRZYKO<CIELNEGO.

ZIELE<Z NIEUPORZ.<OKOWANA, PRZYPADKOWA

ZACHOWANY W CZŁOŚCI SZPALER DRZEW. BRAKI ZADRZEWIENIA. NIEREGULARNE ODLEG.<ODCI POMIŁDZY DRZEWAMI.


BUD.MIESZK.1-KONDYGN.Z CZ. DETALEM ARCH.,DACH 2-SPADOWY KRYTY BLACH<CZ. ZACHOWANA STOLARKA.

BUDYNEK MIESZKALNY ROZEBRANY.

BUD.MIESZK.1-KONDYGN.Z CZ. DETALEM ARCH.,DACH 2-SPADOWY KRYTY BLACH<WTORNA STOLARKA.

REKLAMY NA KONSTRUKCJACH STALOWYCH <ZNAKI DROGOWE.

NAWIERZCHNIA CHODNIKÓW ZRÓ<NICOWANA - P<J BETONOWA, NAWIERZCHNIE GRUNTOWE I TRAWIASTE

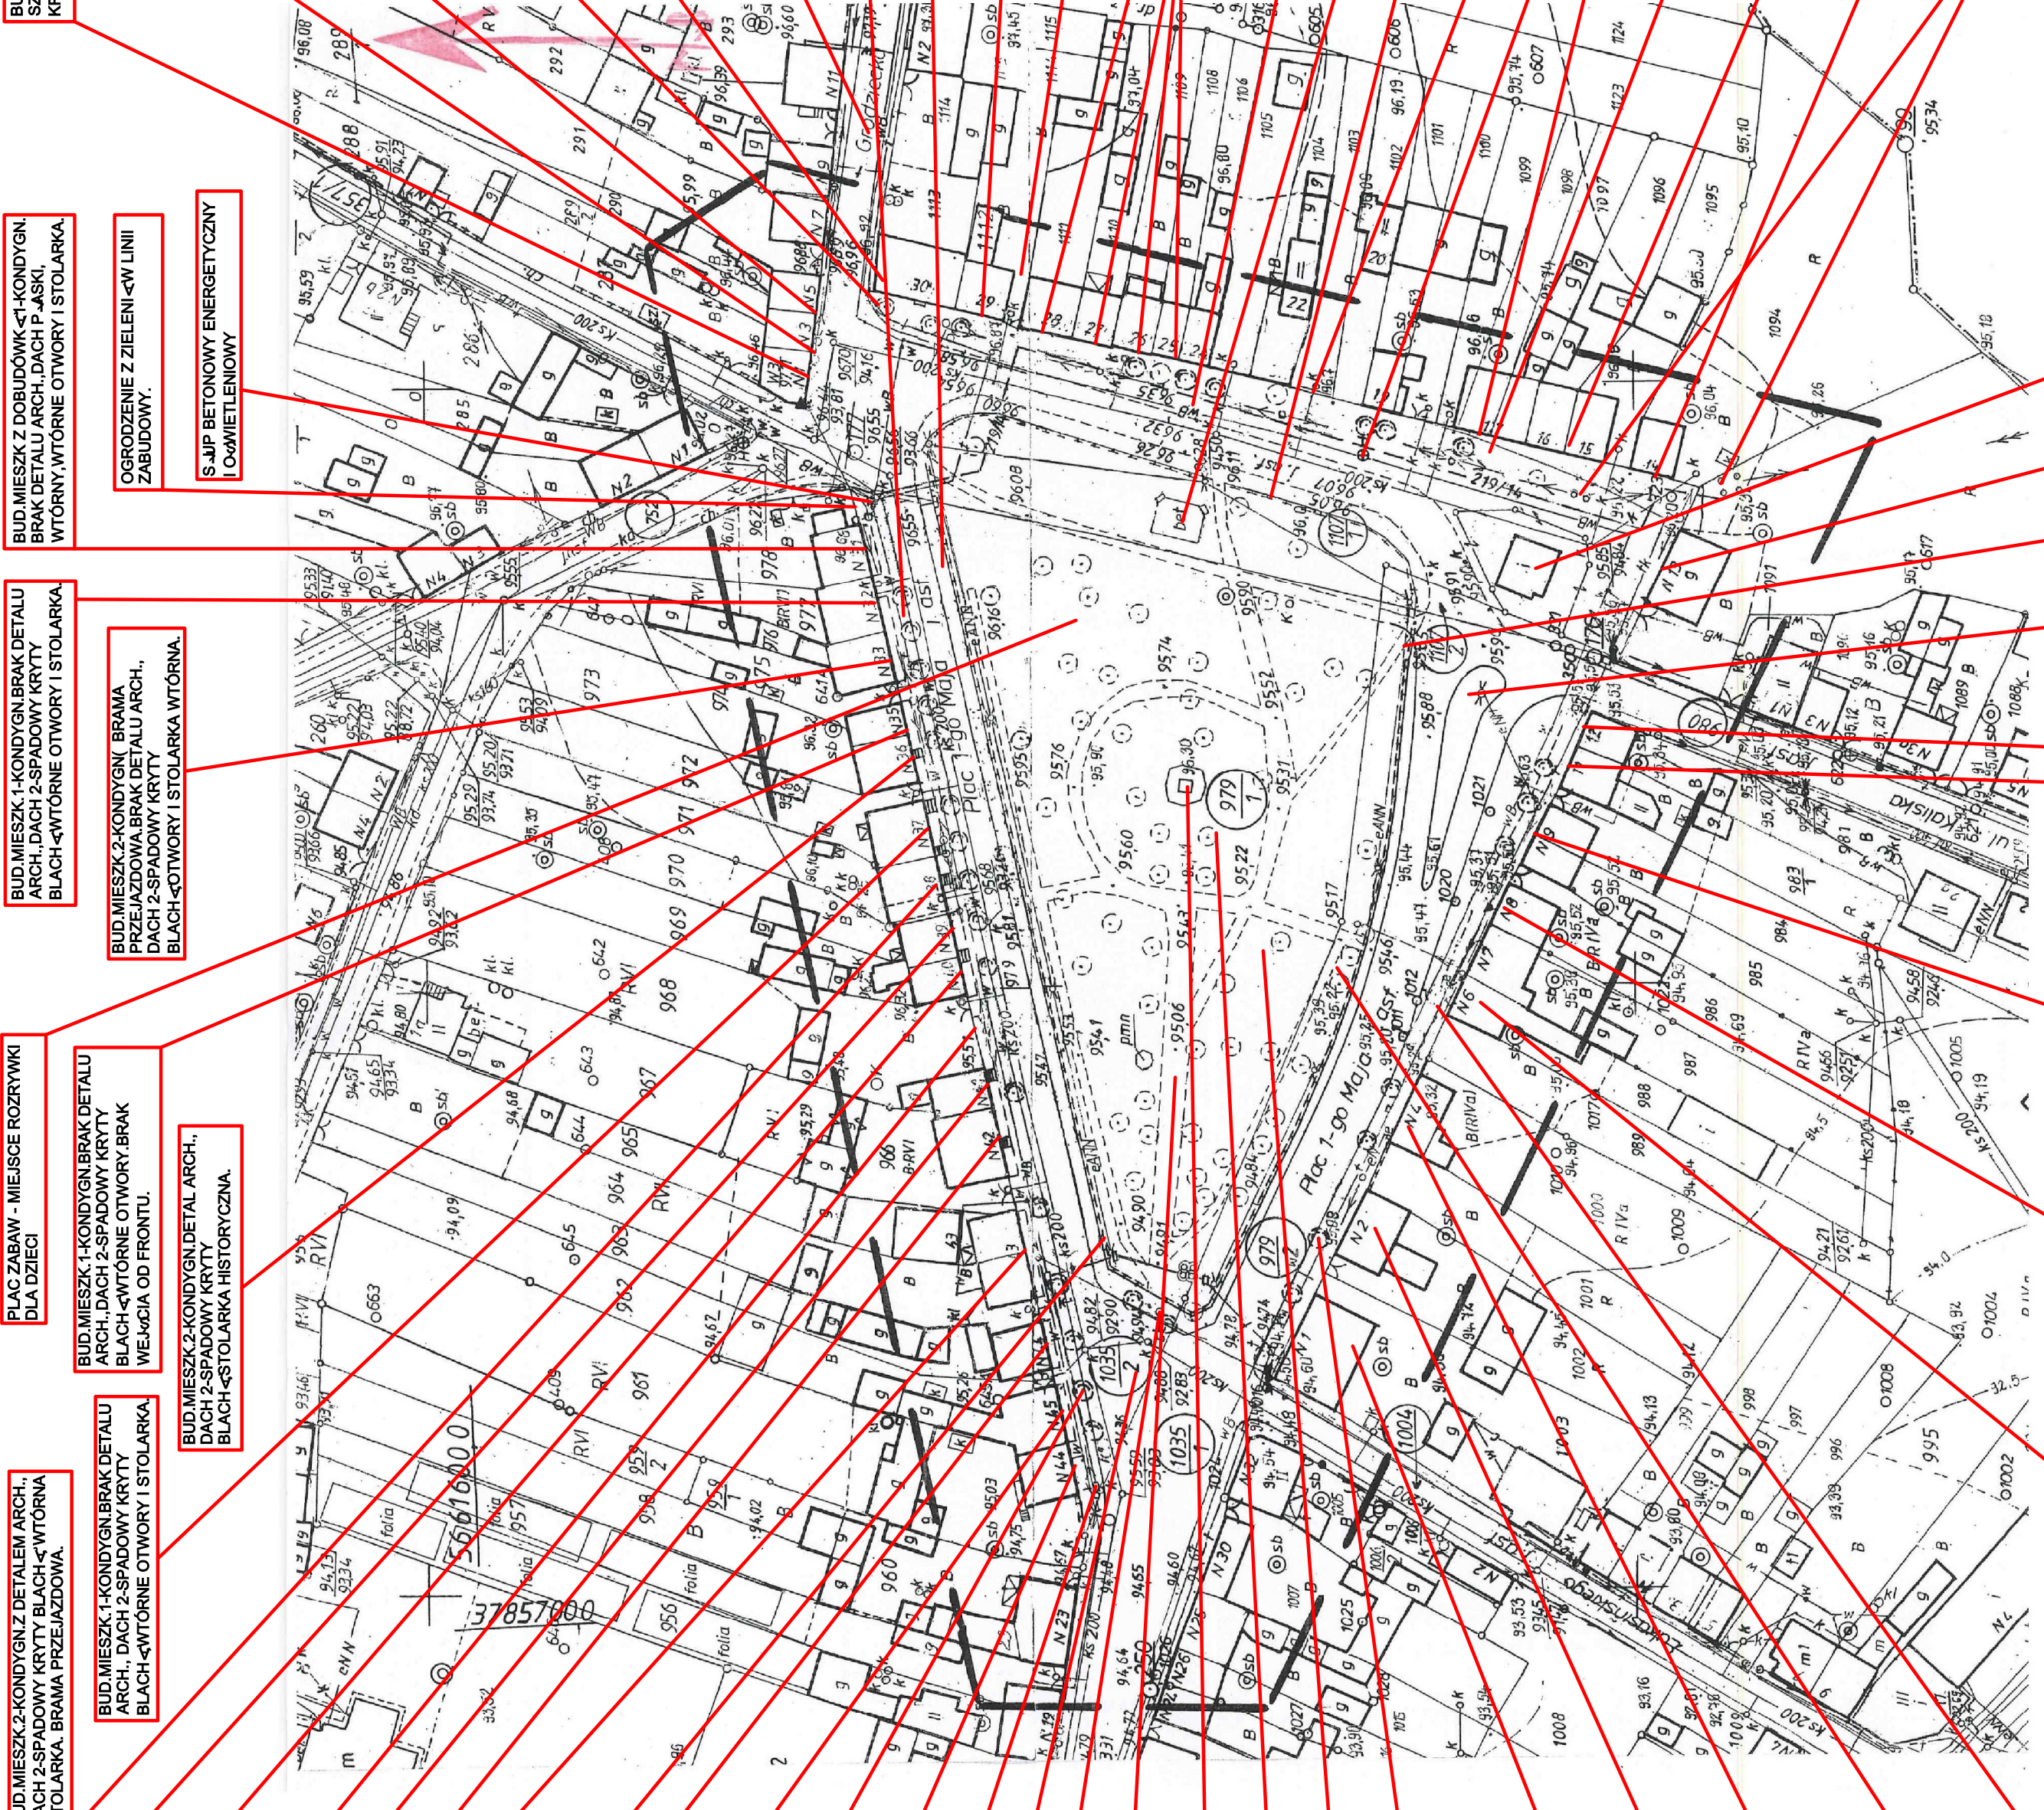

BUD.MIESZK.2-KONDYGN.Z DETALEM ARCH., DACH 2-SPADOWY KRYTY BLACH<WTORNA STOLARKA. BRAMA PRZEJAZDOWA.

BUD.MIESZK.1-KONDYGN.BRAK DETALU ARCH., DACH 2-SPADOWY KRYTY BLACH<WTORNE OTWORY I STOLARKA.

BUD.MIESZK.2-KONDYGN. DETALU ARCH., DACH 2-SPADOWY KRYTY BLACH<WTORNE OTWORY I STOLARKA.

BUD.MIESZK.2-KONDYGN. BRAMA PRZEJAZDOWA.BRAK DETALU ARCH., DACH 2-SPADOWY KRYTY BLACH<OTWORY I STOLARKA WTORNA.

BUD.MIESZK.2-KONDYGN. DETALU ARCH., DACH 2-SPADOWY KRYTY BLACH<STOLARKA HISTORYCZNA.

BUD.MIESZK.1-KONDYGN.BRAK DETALU ARCH., DACH 2-SPADOWY KRYTY BLACH<WTORNE OTWORY I STOLARKA.

BUD.MIESZK.2-KONDYGN. W BUDOWIE. DACH 2-SPADOWY.BRAMA PRZEJAZD.

BUD.MIESZK.1-KONDYGN.BRAK DETALU ARCH., DACH 2-SPADOWY KRYTY BLACH<WTORNE OTWORY I STOLARKA.

OGRODZENIE PLACU. STALOWE. ANJUROWE OBSADZONE CIETYM <NWOPLTEM.

BUD.MIESZK.1-KONDYGN.BRAK DETALU ARCH., DACH 2-SPADOWY KRYTY BLACH<WTORNA STOLARKA.

BUD.MIESZK.1 KONDYGN. BRAK DETALU ARCH., DACH 2-SPADOWY KRYTY BLACH<WTORNA STOLARKA.

ZACHOWANY W CZŁOŚCI SZPALER DRZEW. BRAKI ZADRZEWIENIA. NIEREGULARNE ODLEG.<ODCI POMIŁDZY DRZEWAMI.

BUD. MIESZK. 2 PO<JXX W. 2-KONDYGN. DACH P<JASKI.

S.JIP BETONOWY ENERGETYCZNY I O<WIEIENIOWY

KOMUNIKACJA - NAWIERZCHNIA BITUMICZNA.

S.JIP OG.<OSZENIOWY, BETONOWY.

NAWIERZCHNIA <CIEKŁEK GRUNTOWA., NIEREGULARNA, WTORNE NASADZENIA <NWOPL<OTU.

POMNIK <W WAWRZYŃCZA W MIEJSCU D<KODCIO<A P<W<W WAWRZYŃCZA

STARODRZEW W M. PIERWOTNEGO CMENTARZA PRZYKO<CIELNEGO.

ZIELE<Z NIEUPORZ.<OKOWANA, PRZYPADKOWA

ZACHOWANY W CZŁOŚCI SZPALER DRZEW. BRAKI ZADRZEWIENIA. NIEREGULARNE ODLEG.<ODCI POMIŁDZY DRZEWAMI.

BUD.MIESZK.1-KONDYGN.Z CZ. DETALEM ARCH.,DACH 2-SPADOWY KRYTY BLACH<CZ. ZACHOWANA STOLARKA.

BUDYNEK MIESZKALNY ROZEBRANY.

BUD.MIESZK.1-KONDYGN.Z CZ. DETALEM ARCH.,DACH 2-SPADOWY KRYTY BLACH<WTORNA STOLARKA.

REKLAMY NA KONSTRUKCJACH STALOWYCH <ZNAKI DROGOWE.

NAWIERZCHNIA CHODNIKÓW ZRÓ<NICOWANA - P<J BETONOWA, NAWIERZCHNIE GRUNTOWE I TRAWIASTE

BUD.MIESZK.1-KONDYGN.Z DETALEM ARCH., DACH 2-SPADOWY KRYTY BLACH<WTORNE OTWORY I STOLARKA. SZCZYTEM SCHODKOWYM.DACH 2-SPADOWY KRYTY BLACH<WTORNE OTWORY I STOLARKA.

OGRODZENIE Z ZIELENI <W LINII ZABUDOWY.

S.JIP BETONOWY ENERGETYCZNY I O<WIEIENIOWY

BUD.MIESZK.1-KONDYGN.BRAK DETALU ARCH., DACH 2-SPADOWY KRYTY BLACH<WTORNE OTWORY I STOLARKA.

ZIELE<Z PRZYDOMOWA - TRAWA. NIEUPORZ.<OKOWANA, POJEDYNCZE DRZEWA.

BUD.MIESZK.1-KONDYGN.Z DETALEM ARCH.,DACH 2-SPADOWY KRYTY BLACH<WTORNE OTWORY I STOLARKA.

NAWIERZCHNIA JEZDNI BITUMICZNA.

ZRÓ<NICOWANA NAWIERZCHNIA CHODNIKÓW - KOSTKA BETONOWA.

ZRÓ<NICOWANA NAWIERZCHNIA CHODNIKÓW - P.<JTY BETONOWE.

BUD.MIESZK.1-KONDYGN.Z ELEM.DETALU ARCH.,DACH 2-SPADOWY KRYTY BLACH<WTORNE OTWORY I STOLARKA.

LINIA OGRODZENIA COFINIŁA W STOSUNKU DO LINI ZABUDOWY.

BUD.MIESZK.1-KONDYGN.Z DETALEM ARCH.,I SZCZYTEM SCHODKOWYM.DACH 2-SPADOWY KRYTY BLACH<WTORNE OTWORY I STOLARKA.

BUD.MIESZK.1-KONDYGN.BEZ DETALU ARCH.,DACH 2-SPADOWY KRYTY BLACH<WTORNE OTWORY I STOLARKA.

NAWIERZCHNIA GRUNTOWA, CZŁOŚCIOWE UTWARDZENIA, WTORNE NASADZENIA RO<LIN PRZYDOMOWYCH.

P.<JTA BETONOWA

TEREN PLACU WTORNE OGRÓDZONY P.<JTEM ANJURÓWYM Z NASADZENIEM <NWOPL<OTU.

LINIA ZABUDOWY COFINIŁA W G.<J DZIAŁEK. OBOWI.<ZUJ<C<A UNIJTRZYMIU<C< OGRODZENIA POSESJI ZRÓ<NICOWANE FORM<C<I MATERIAŁEM.

HYDRANT PPO<N

BUD.MIESZK.1-KONDYGN.BRAK DETALU ARCH.,DACH 2-SPADOWY KRYTY BLACHODACHÓWK<C< WTORNE OTWORY I STOLARKA.

NAWIERZCHNIA GRUNTOWA, CZŁOŚCIOWE UTWARDZENIA, WTORNE NASADZENIA RO<LIN PRZYDOMOWE.

BUD.MIESZK.1-KONDYGN.Z ZACH.DETALEM ARCH.,DACH 2-SPADOWY W CZŁOŚCI OBNI<ONY, KRYTY PAP<C<I DACHÓWK<C< WTORNE OTWORY I STOLARKA.

BUD.MIESZK.1-KONDYGN.BRAK DETALU ARCH.,DACH NACZÓ.<OWY KRYTY DACHÓWK<C<WTORNE OTWORY I STOLARKA.

S.JIP BETONOWY ENERGETYCZNY I O<WIEIENIOWY

BUDYNEK MIESZKALNY ROZEBRANY.

BUDYNEK MIESZKALNY ROZEBRANY.

REKLAMY NA KONSTRUKCJACH STALOWYCH.

WYSEPKA. NASADZNA ZIELENI. CENTRALNIE USTAWIONY S.JIP O<WIEIENIOWY.

BUDYNEK US.<IGOWO<HANDLOWY - SKLEP, DACH P.<JASKI. BRAK DETALU ARCH.

BUD.MIESZK.1-KONDYGN.BRAK DETALU ARCH.,DACH 2-SPADOWY KRYTY BLACH<WTORNE OTWORY I STOLARKA.

BUD.MIESZK.1-KONDYGN.Z FACJAT<C<I SZCZYTEM ARCH.,DACH 2-SPADOWY KRYTY DACHÓWK<C<WTORNE OTWORY I STOLARKA.

BUD.MIESZK.1-KONDYGN.BRAK DETALU ARCH.,DACH 2-SPADOWY KRYTY DACHÓWK<C<I BLACH<WTORNA STOLARKA.

BUD.MIESZK.1-KONDYGN.BRAK DETALU ARCH.,DACH 2-SPADOWY KRYTY DACHÓWK<C<I BLACH<WTORNA STOLARKA.

CHOCZ

DOKUMENTACJA KONSERWATORSKA

STAN ZACHOWANIA ZABYTKOWEGO UK.<ADU PRZESTRZENNEGO PLACU 1 MAJA

MIASTA CHOCZ

STAN NA 10.2015R.